


1/500


- 1. 舞台
- 2. 客席
- 3. 案内
- 4. ホワイエ
- 5. サロンホール
- 6. サロンホール倉庫
- 7. サロンホール前室
- 8. スタジオ 4
- 9. スタジオ 1
- 10. スタジオ 6
- 11. スタジオ 5
- 12. スタジオ 2
- 13. スタジオ 8
- 15. スタジオ 3
- 16. ルーム 5
- 17. ルーム 4
- 17. ルーム 4
- 18. ルーム 3
- 19. ルーム 2
- 20. ルーム 1
- 21. シャワー室
- 22. 洗濯室
- 23. 給湯室
- 24. トイレ
- 25. スタジオ倉庫
- 26. ルームロビー
- 27. 事務所
- 28. ピアノ庫
- 29. 倉庫
- 30. 舞台備品庫 (西)
- 31. 舞台備品庫 (東)
- 32. 搬入ヤード
- 33. 空調機械室
- 34. サロンホール倉庫
- 35. 中庭 (南)
- 36. 中庭 (北)
- 37. 管理運営事務所
- 38. 控室
- 39. 調整室
- 40. ホール多目的室

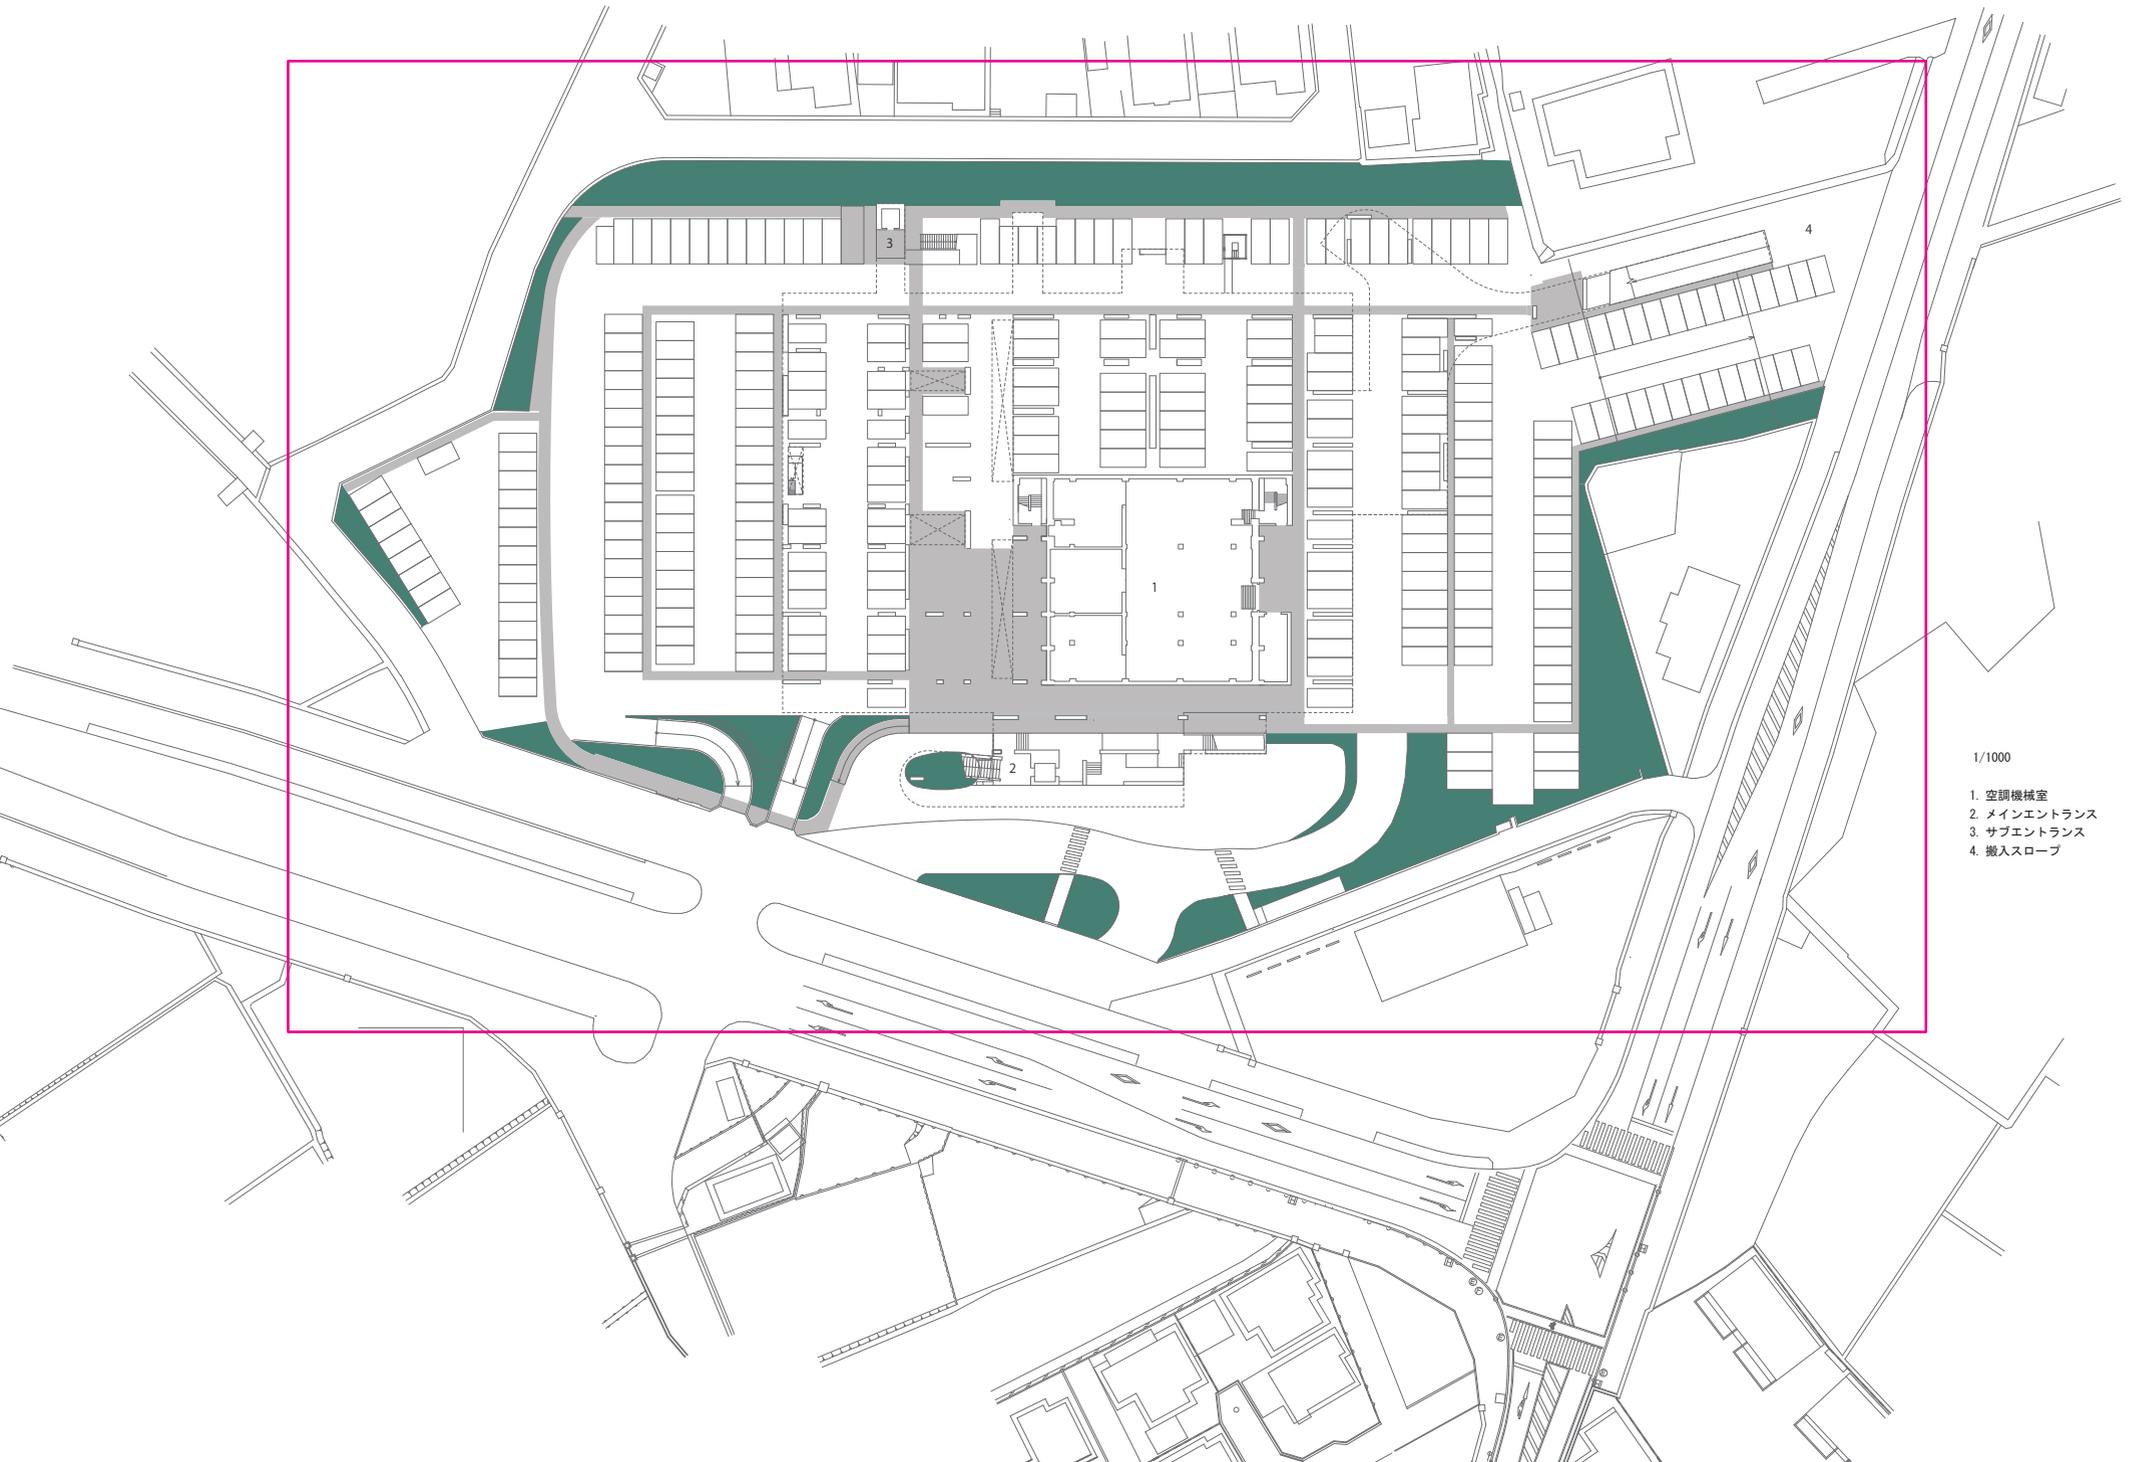

1/1000

- 1. 空調機械室
- 2. メインエントランス
- 3. サブエントランス
- 4. 搬入スロープ



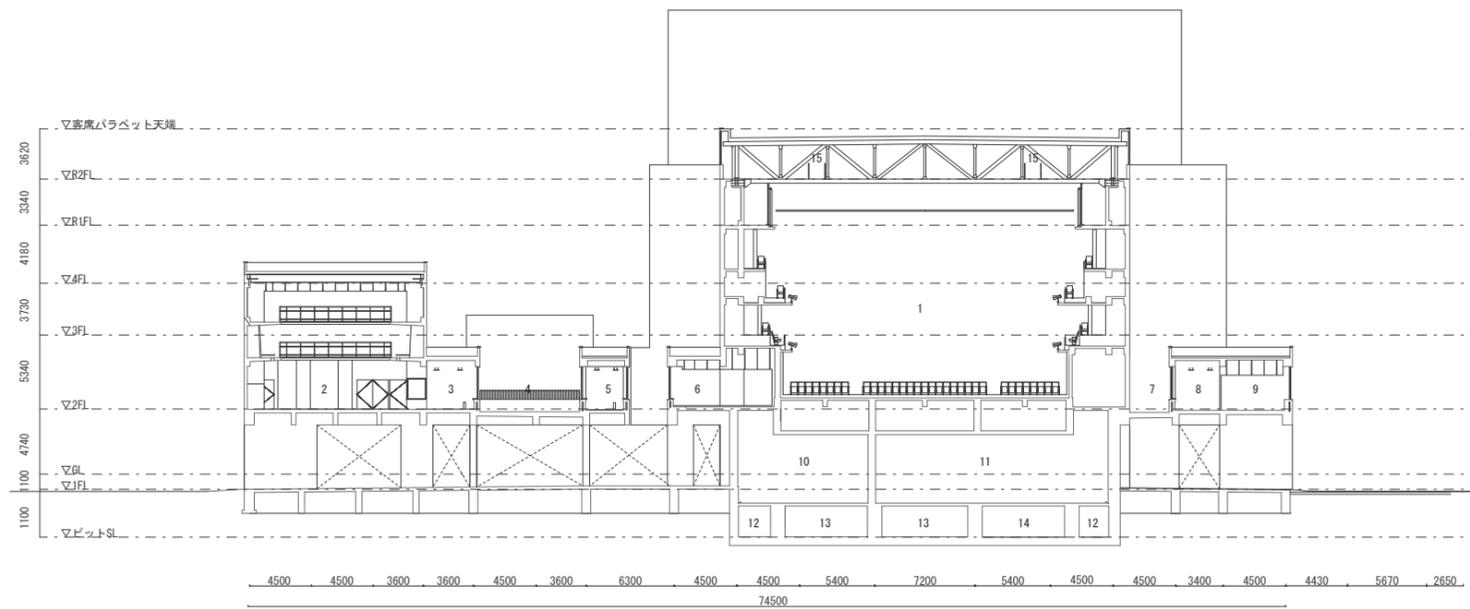

1/500

- 1. ホール客席
- 2. サロンホール
- 3. 回廊(南)
- 4. 中庭(南)
- 5. 回廊(中央)
- 6. 管理運営事務所
- 7. 中庭(北)
- 8. 回廊(北)
- 9. トイレ
- 10. 空調熱源機械室
- 11. 空調機械室
- 12. 排水槽
- 13. 井水貯留槽
- 14. 雨水貯留槽
- 15. キャットウォーク