



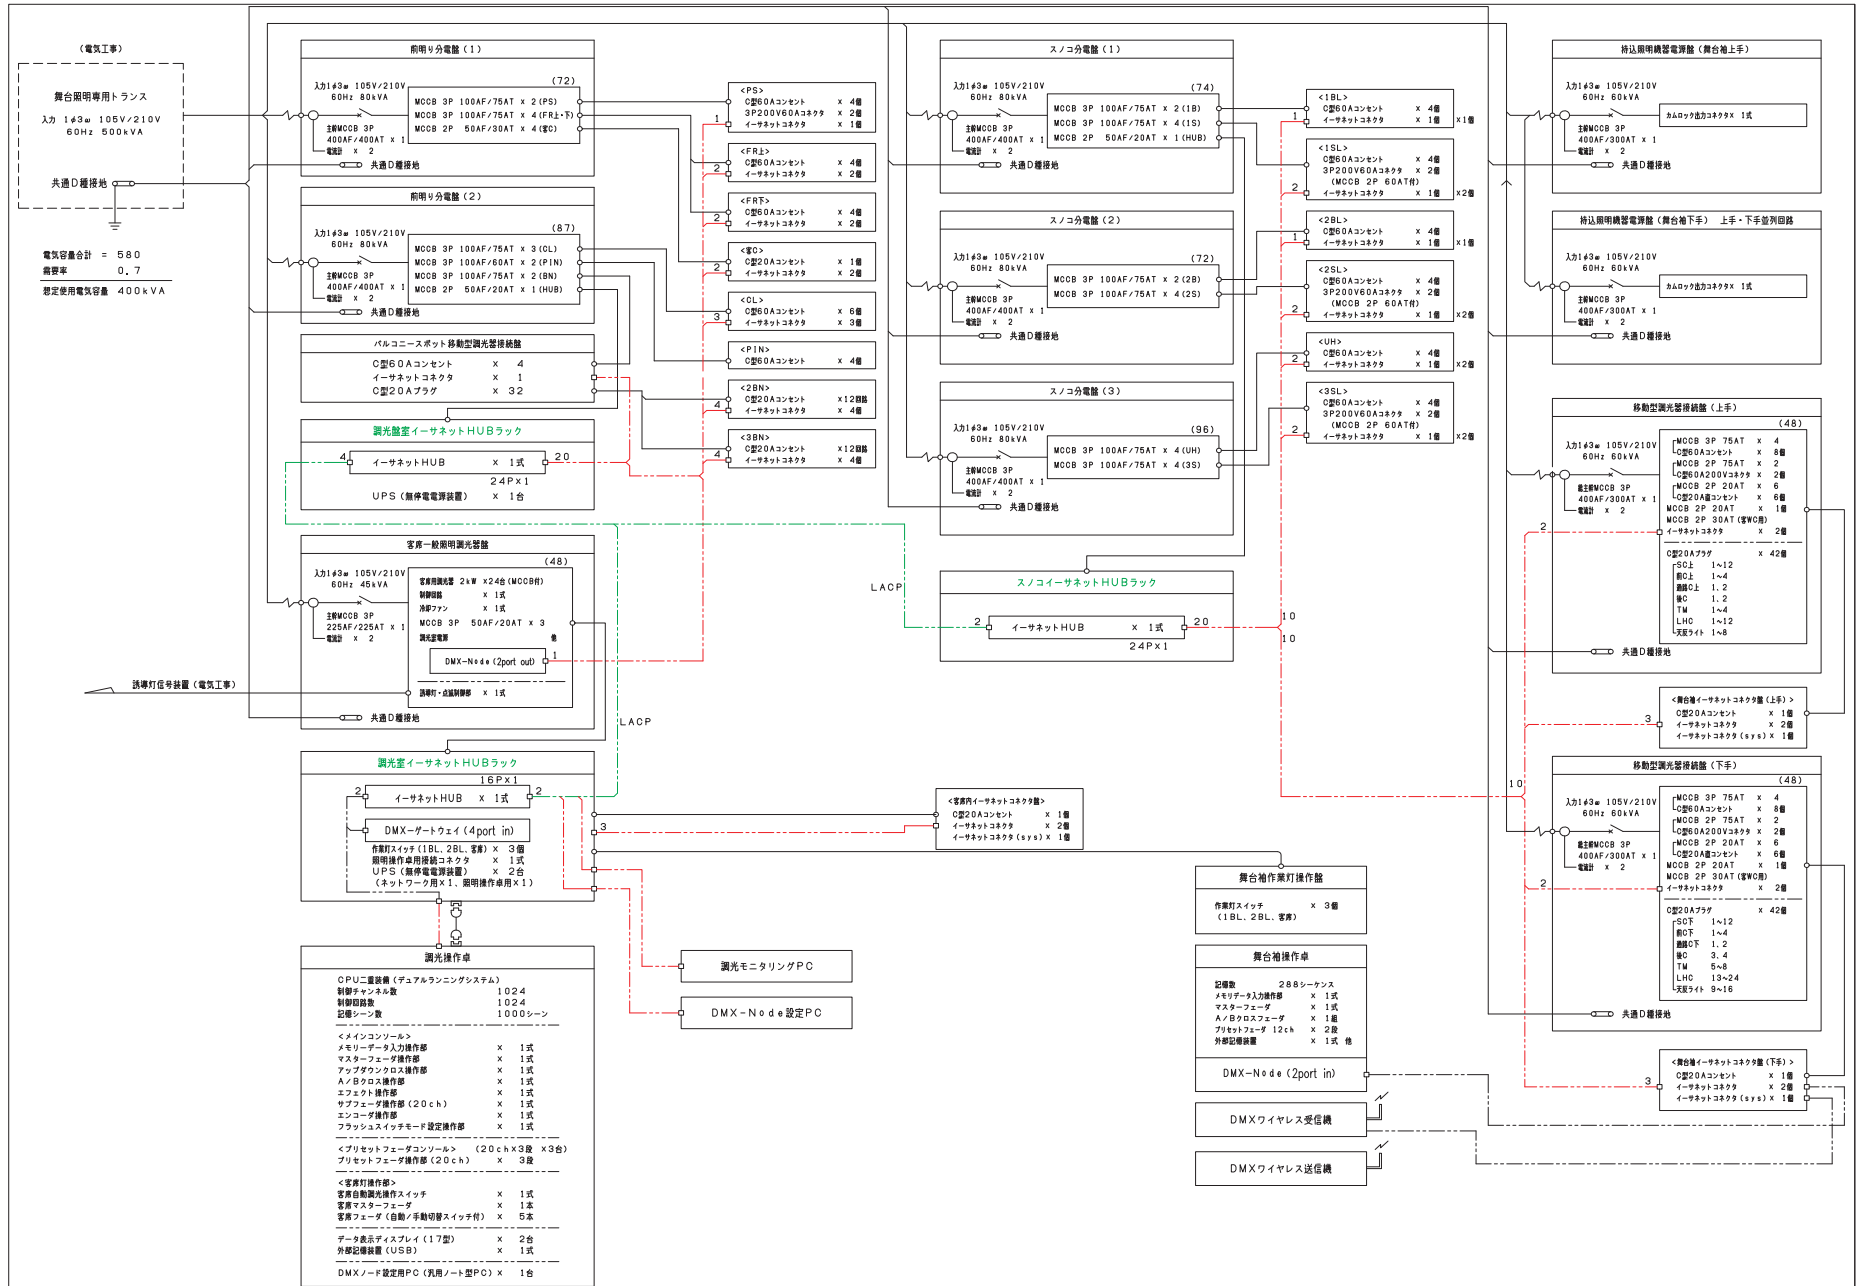

ホールシステム系統図

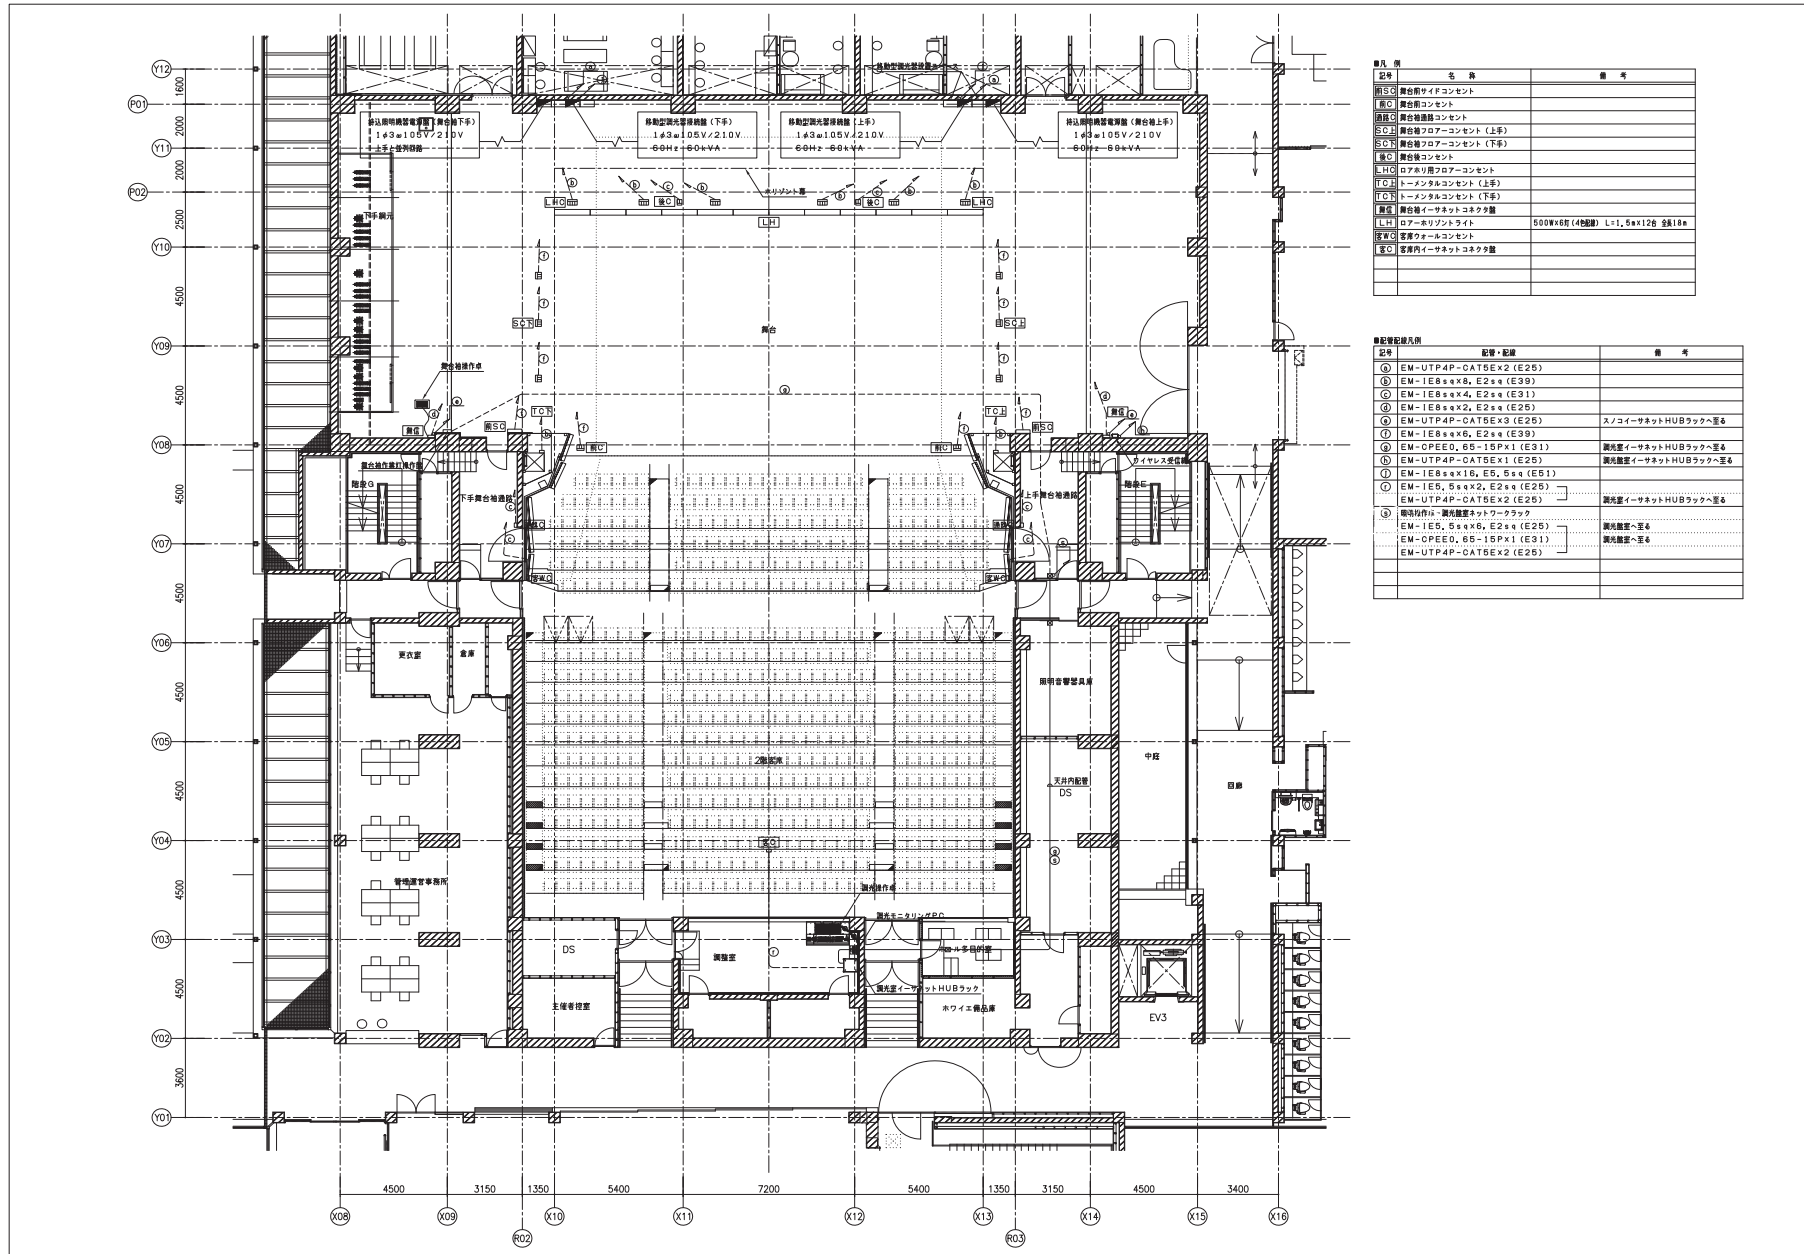


ホール2階平面配置図



凡 例	名 称	備 考
■ S0	舞台前サイドコンセント	
■ S1	舞台後コンセント	
■ S2	舞台後フロアコンセント (上層)	
■ S3	舞台後フロアコンセント (下層)	
■ S4	舞台後コンセント	
■ H10	ロータリーフロアコンセント	
■ T10	トーマンタムコンセント (上層)	
■ T11	トーマンタムコンセント (下層)	
■ LLH	ロータリーコンセント	500W×6席 (4地盤) L=1,5m×126 全長18m
■ SC	客席内イーサネットコネクタ盤	

記号	設備・記号	備 考
①	EM-UTP4P-CAT5E×2 (E25)	
②	EM-IE8×××8, E2×× (E39)	
③	EM-IE8×××4, E2×× (E31)	
④	EM-IE8×××2, E2×× (E25)	
⑤	EM-UTP4P-CAT5E×3 (E25)	スノコイサネットHUBラックへ差込
⑥	EM-IE8×××6, E2×× (E39)	
⑦	EM-OPED, 65-15PX1 (E31)	鏡光壁イーサネットHUBラックへ差込
⑧	EM-UTP4P-CAT5E×1 (E25)	鏡光壁イーサネットHUBラックへ差込
⑨	EM-IE8×××16, E5, 5×× (E51)	
⑩	EM-IE5, 5×××2, E2×× (E25)	
⑪	EM-UTP4P-CAT5E×2 (E25)	鏡光壁イーサネットHUBラックへ差込
⑫	鏡光壁イーサネットネットワーク	
⑬	EM-IE5, 5×××6, E2×× (E25)	鏡光壁へ差込
⑭	EM-OPED, 65-15PX1 (E31)	鏡光壁へ差込
⑮	EM-UTP4P-CAT5E×2 (E25)	鏡光壁へ差込


ホール3階平面配置図

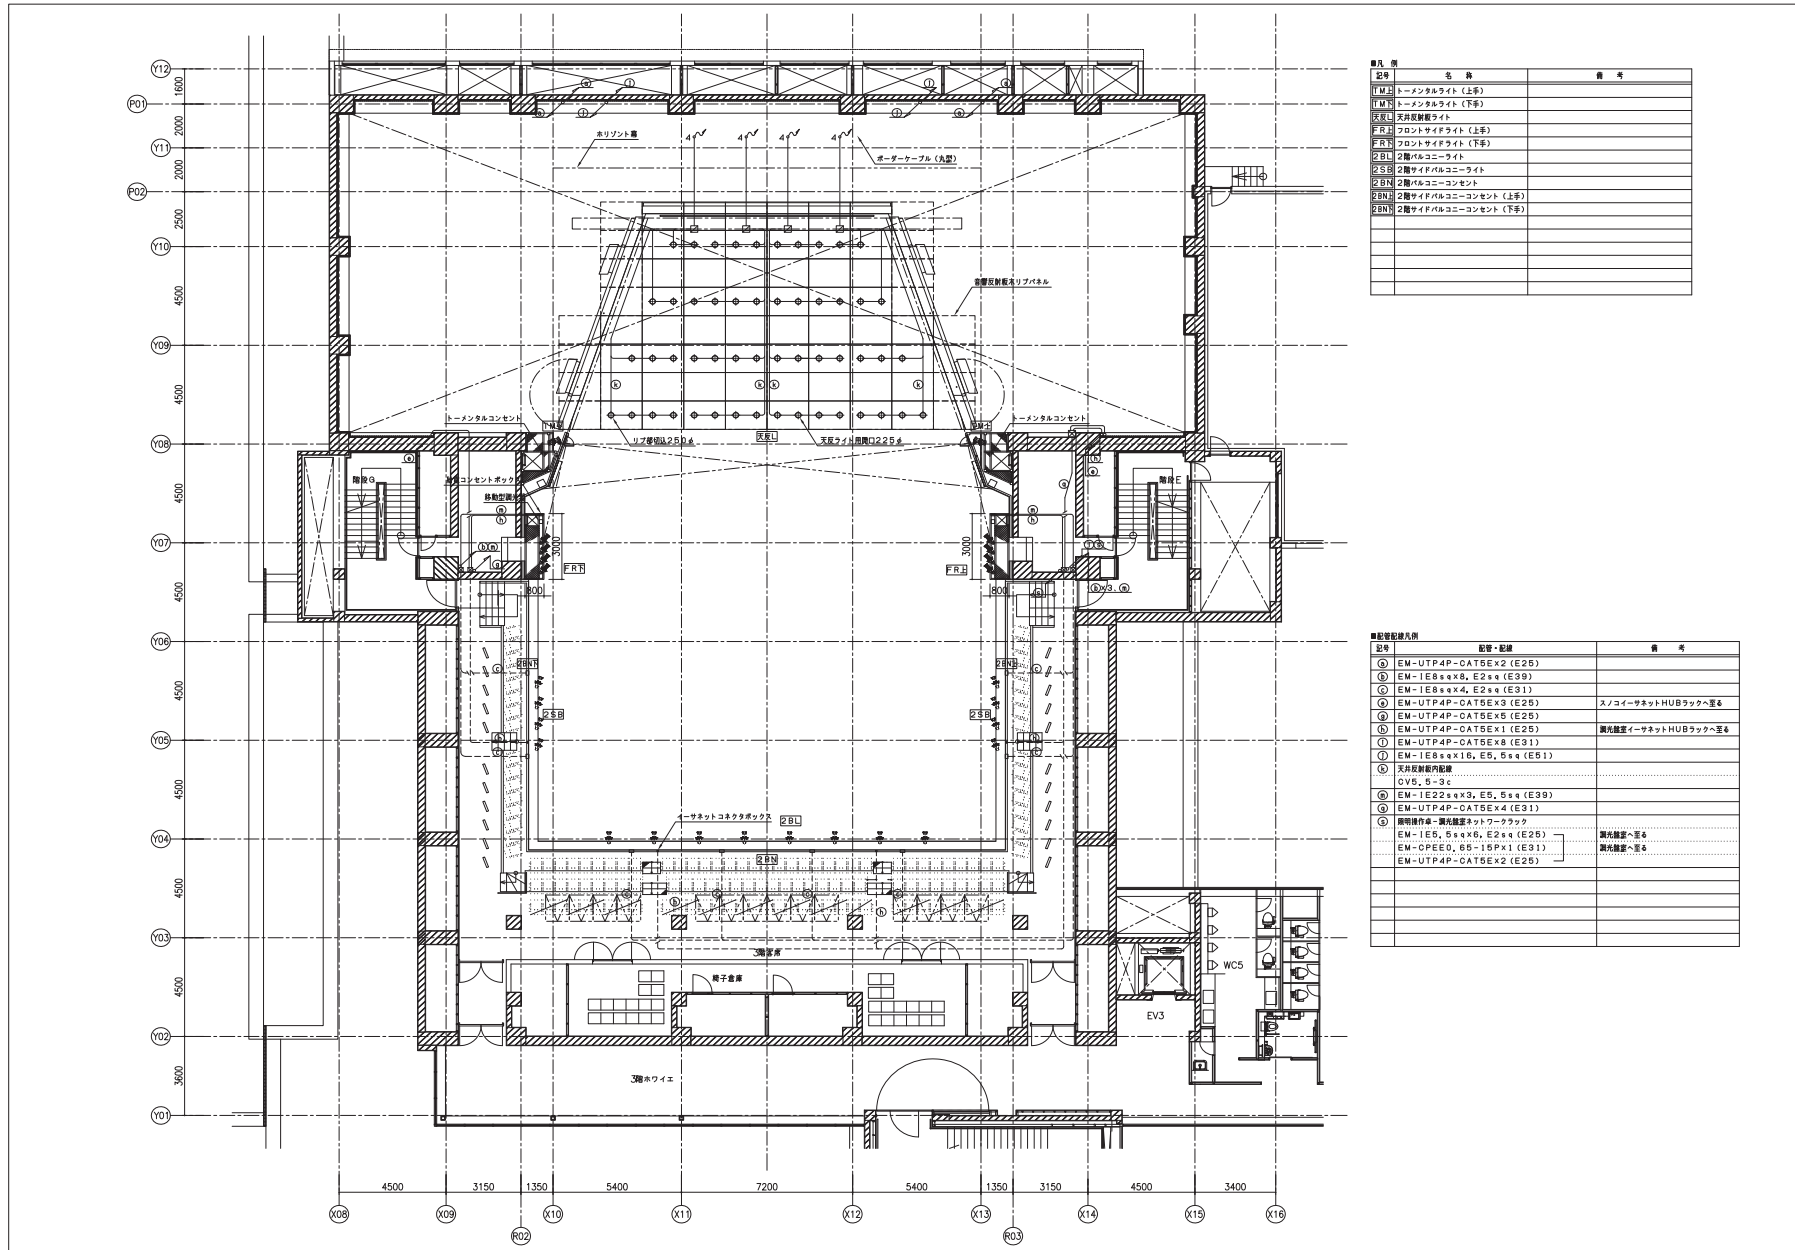

記号	名称	備考
TU上	トーンメタルライト (上部)	
TU下	トーンメタルライト (下部)	
FR上	天井反射型ライト	
FR上	フロントサイドライト (上部)	
FR下	フロントサイドライト (下部)	
2BL	2層バルコニーライト	
2SB	2層サイドバルコニーライト	
2BN	2層バルコニーコンセント	
2BN上	2層サイドバルコニーコンセント (上部)	
2BN下	2層サイドバルコニーコンセント (下部)	

記号	設備・記号	備考
①	EM-UTP4P-CAT5E×2 (E25)	
②	EM-IE8×××8, E2×× (E39)	
③	EM-IE8×××4, E2×× (E31)	
④	EM-UTP4P-CAT5E×3 (E25)	スノコイサネットHUBラックへ送
⑤	EM-UTP4P-CAT5E×5 (E25)	
⑥	EM-UTP4P-CAT5E×1 (E25)	調光器用イサネットHUBラックへ送
⑦	EM-UTP4P-CAT5E×8 (E31)	
⑧	EM-IE8×××16, E5, 5×× (E81)	
⑨	天井反射型内蔵	
	CVB, S-3c	
⑩	EM-IE22×××3, E5, 5×× (E39)	
⑪	EM-UTP4P-CAT5E×4 (E31)	
⑫	照明器具用-調光器用ネットワークラック	
	EM-IE5, 5×××6, E2×× (E25)	調光器用へ送
	EM-CPEED, 65-15P×1 (E31)	調光器用へ送
	EM-UTP4P-CAT5E×2 (E25)	


ホール4階平面配置図

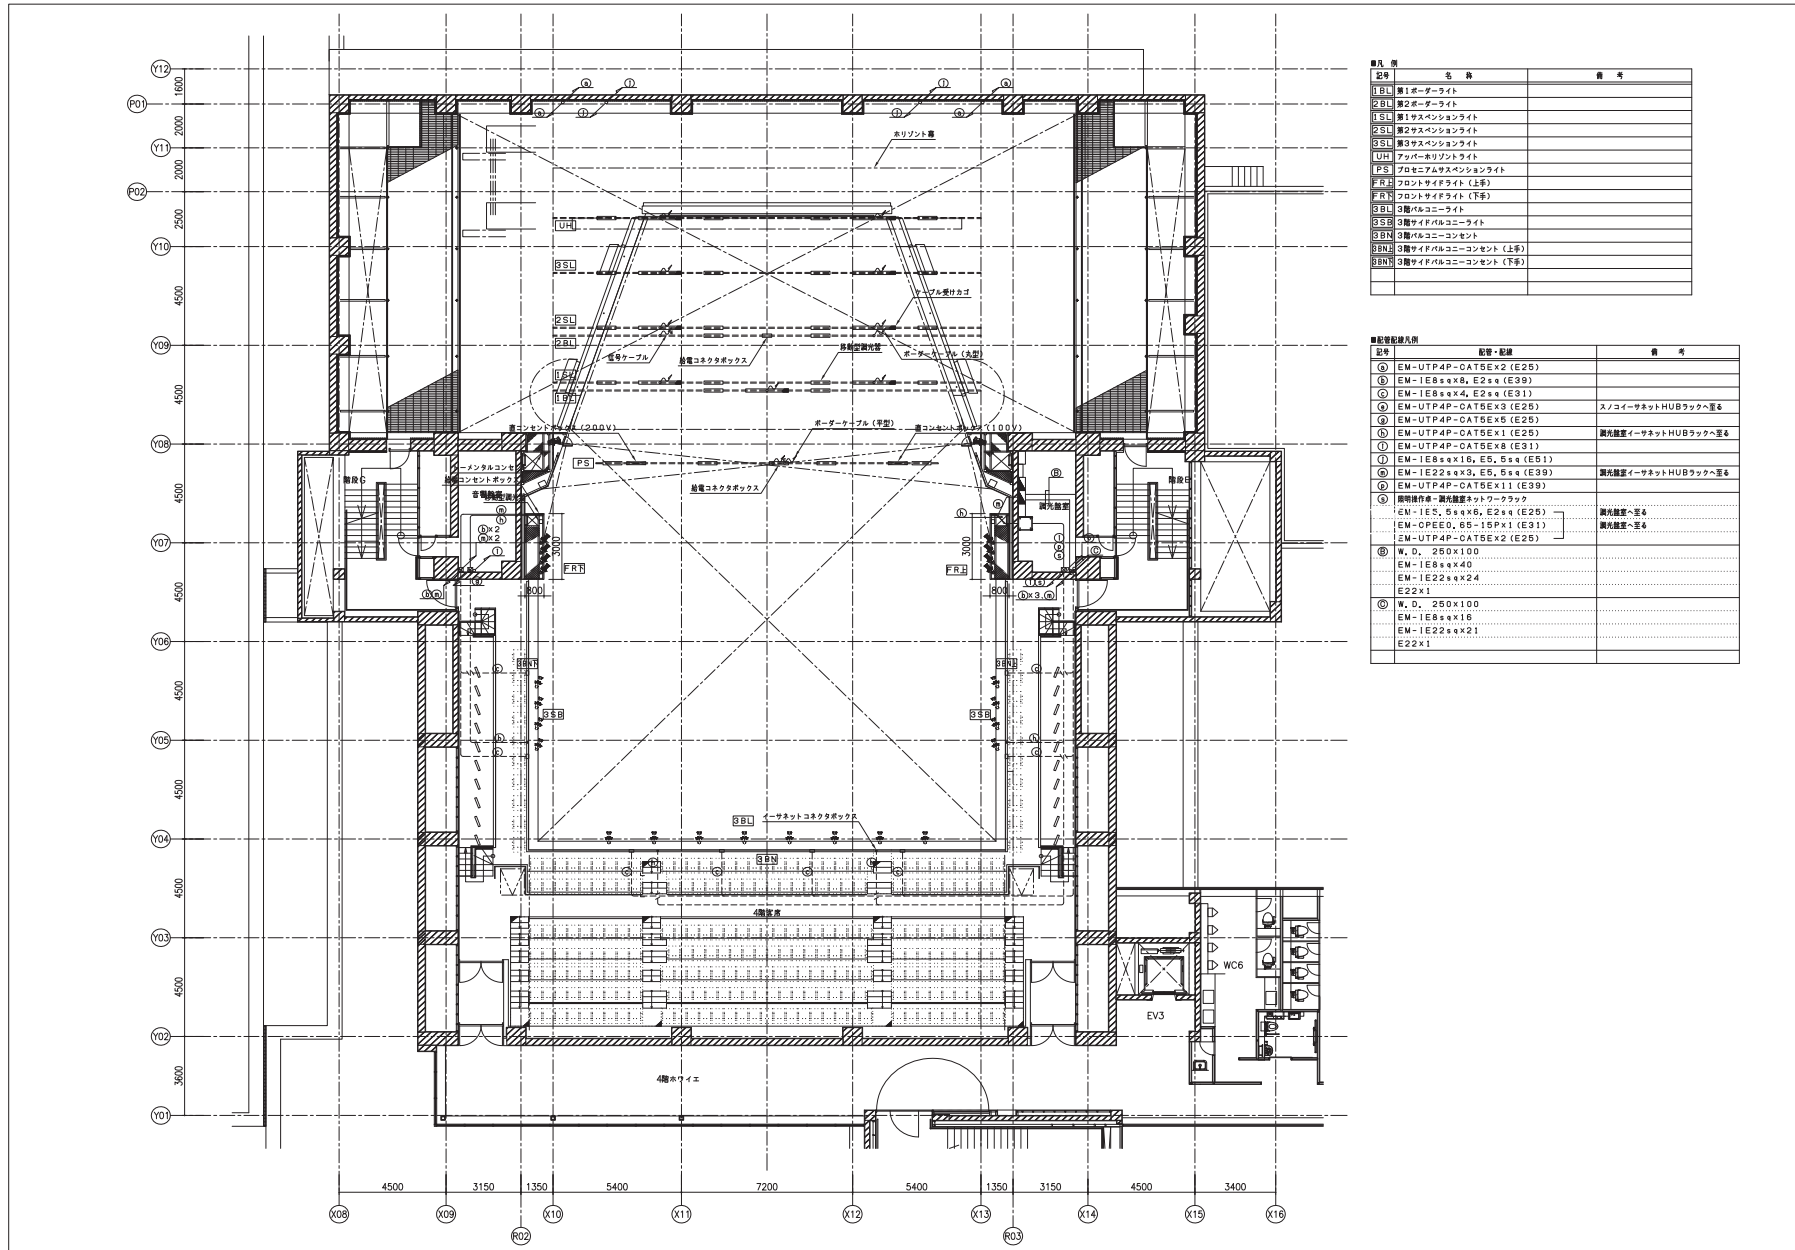

記号	名称	備考
1BL	第1ボデーライト	
2BL	第2ボデーライト	
1SL	第1サスペンションライト	
2SL	第2サスペンションライト	
3SL	第3サスペンションライト	
UH	アッパーホリゾンライト	
PS	プロセミアスペンションライト	
FR上	フロントサイドライト(上層)	
FR下	フロントサイドライト(下層)	
3BL	3階バルコニーライト	
3SB	3階サイドバルコニーライト	
3BN	3階バルコニーコンセント	
3BN上	3階サイドバルコニーコンセント(上層)	
3BN下	3階サイドバルコニーコンセント(下層)	

記号	記号・記述	備考
①	EM-UTP4P-CAT5E×2 (E25)	
②	EM-1E8×4×8, E2×4 (E30)	
③	EM-1E8×4×4, E2×4 (E31)	
④	EM-UTP4P-CAT5E×8 (E26)	スノコイサネットHUBラックへ差
⑤	EM-UTP4P-CAT5E×5 (E25)	
⑥	EM-UTP4P-CAT5E×1 (E25)	調光器用イーサネットHUBラックへ差
⑦	EM-UTP4P-CAT5E×8 (E31)	
⑧	EM-1E8×4×16, E5, 5×4 (E51)	
⑨	EM-1E22×4×3, E5, 5×4 (E30)	調光器用イーサネットHUBラックへ差
⑩	EM-UTP4P-CAT5E×11 (E30)	
⑪	調光器用イーサネットネットワークラック	
⑫	EM-1E5, 5×4×8, E2×4 (E25)	調光器用へ差
⑬	EM-CPPE0, 85-15P×1 (E31)	調光器用へ差
⑭	ZM-UTP4P-CAT5E×2 (E25)	
⑮	W, D, 250×100	
⑯	EM-1E8×4×40	
⑰	EM-1E22×4×24	
⑱	E22×1	
⑲	W, D, 250×100	
⑳	EM-1E8×4×16	
㉑	EM-1E22×4×21	
㉒	E22×1	

ホール天井裏平面配置図

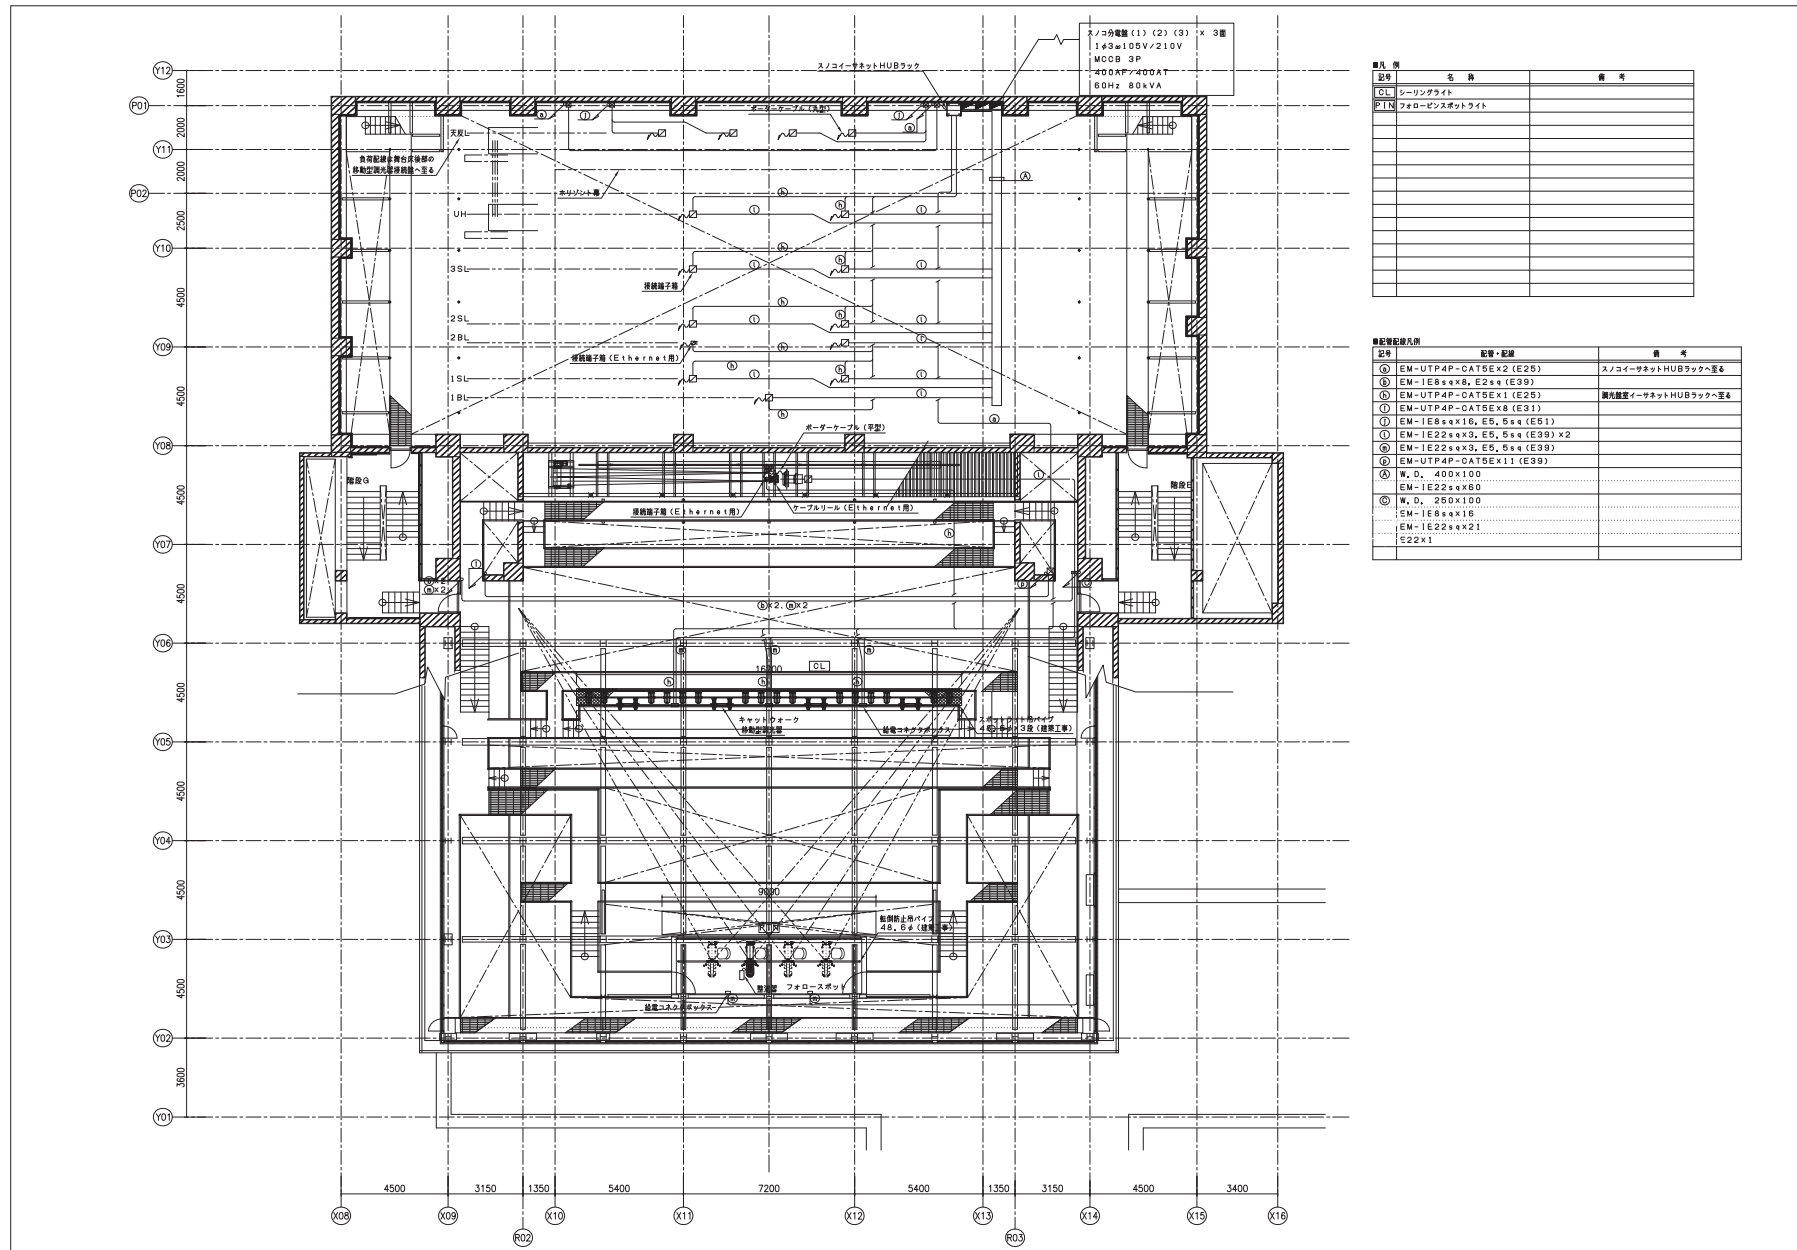

記号	名称	備考
①	シーリングライト	
②	フェローゼンスポットライト	

記号	記号・記述	備考
①	EM-UTP4P-CAT5e x 2 (E25)	スノコネットHUBラックへ差
②	EM-IE8e x 8, E2e x (E39)	
③	EM-UTP4P-CAT5e x 1 (E25)	調光器用イーサネットHUBラックへ差
④	EM-UTP4P-CAT5e x 8 (E31)	
⑤	EM-IE8e x 16, E5, E6e x (E51)	
⑥	EM-IE22e x 3, E5, E6e x (E39) x 2	
⑦	EM-IE22e x 3, E5, E6e x (E39)	
⑧	EM-UTP4P-CAT5e x 11 (E39)	
⑨	W. D. 400x100	
⑩	EM-IE22e x 60	
⑪	W. D. 250x100	
⑫	EM-IE8e x 16	
⑬	EM-IE22e x 21	
⑭	⑫2 x ⑫	

ホール断面配置図

