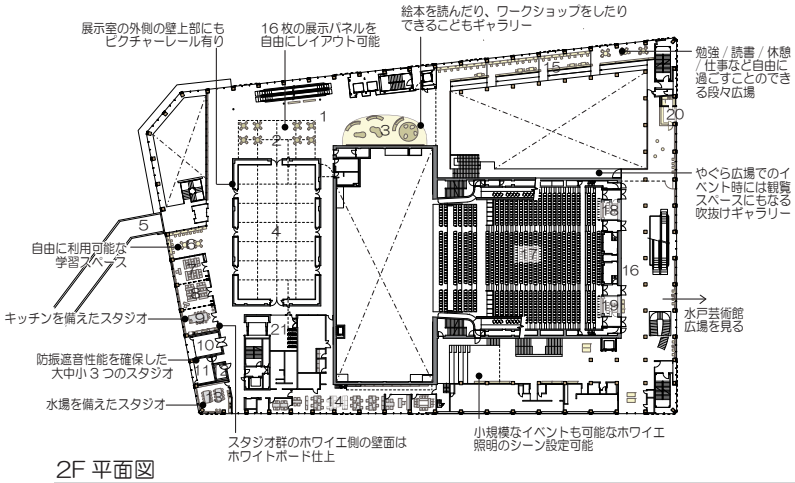

2F 平面図

1 スタジオホワイエ	2 オープンギャラリー	3 こどもギャラリー	4 展示室	5 上空連絡通路
6 学習ラウンジ	7 スタジオ 1	8 スタジオ 2	9 調理室	10 音楽室 1
11 音楽室 2	12 音楽室 3	13 工作室	14 運営事務室 2	15 ラウンジギャラリー
16 大ホールホワイエ	17 大ホール 1 階席	18 親子席 A	19 親子席 B	20 ドリンクカウンター
21 荷捌き				

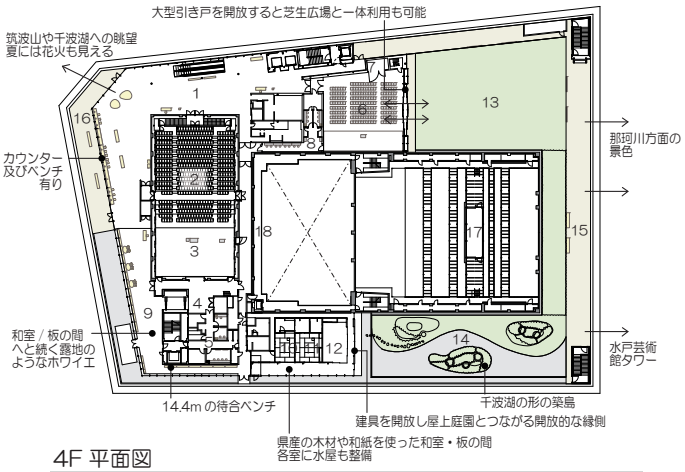

4F 平面図

1 4 階ホワイエ	2 中ホール	3 舞台	4 荷捌き
5 楽屋	6 小ホール	7 ピアノ庫	8 楽屋
9 日本文化ホワイエ	10 和室 1	11 和室 2	12 板の間
13 芝生広場	14 屋上庭園	15 屋上テラス	16 南テラス
17 フォロースポット室	18 第 3ｷｬｯﾄｳｫｰｸ		

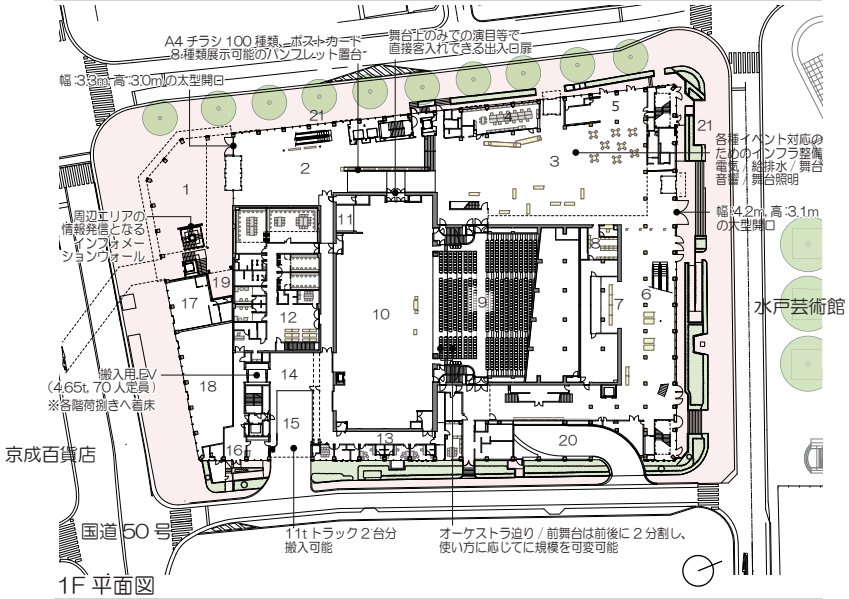

1F 平面図

1 エントランス広場	2 エントランスロビー	3 やぐら広場	4 運営事務室	5 カフェレストラン
6 大ホールホワイエ	7 クローク	8 ロッカー室	9 大ホール 1 階席	10 舞台
11 大道具迫り	12 楽屋ロビー	13 小楽屋	14 荷捌き	15 搬入ヤード
16 通用口	17 店舗 1	18 店舗 2	19 倉庫（御神輿）	20 地下駐車場入口
21 駐輪場				

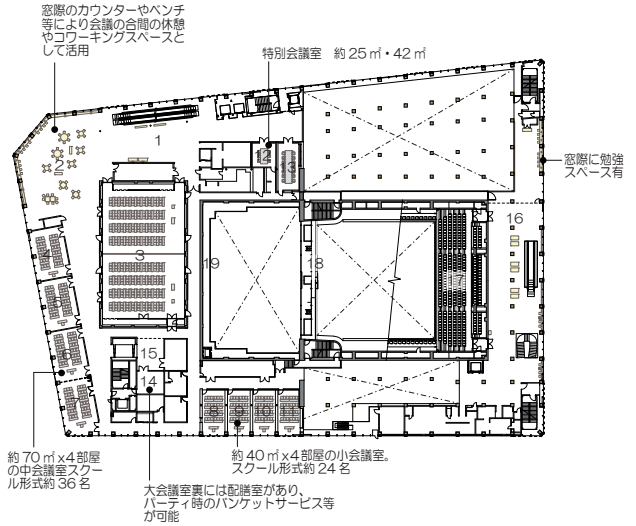

南 3F 北 4F 平面図

1 ミーティングホワイエ	2 ミーティングラウンジ	3 大会議室	4 中会議室 1
5 中会議室 2	6 中会議室 3	7 中会議室 4	8 小会議室 1
9 小会議室 2	10 小会議室 3	11 小会議室 4	12 特別会議室 1
13 特別会議室 2	14 配膳室	15 荷捌き	16 大ホールホワイエ
17 大ホール 3 階席	18 ﾌﾟﾛﾋﾞｱﾑｷｬｯﾄｳｫｰｸ	19 第 2ｷｬｯﾄｳｫｰｸ	

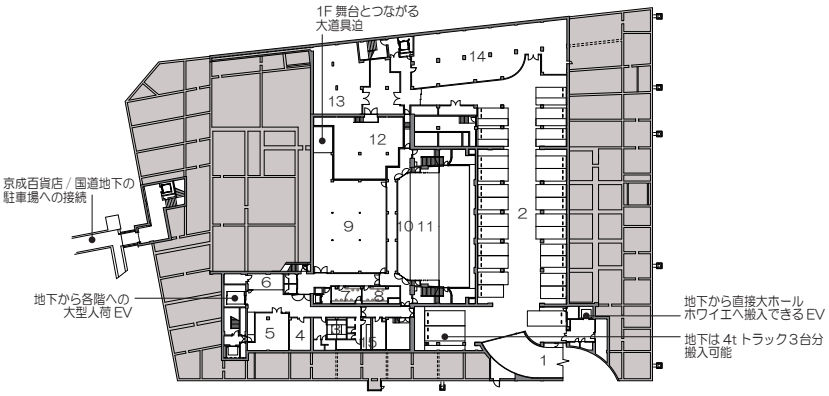

B1F 平面図

1 地下駐車場入口	2 駐車場	3 スタッフ休憩室	4 スタッフ室	5 倉庫
6 ピアノ庫	7 楽屋 B1-1	8 楽屋 B1-2	9 奈落	10 ワーグナーピット
11 オーケストラピット	12 空調機械室	13 主電気室	14 機械室	15 洗濯室

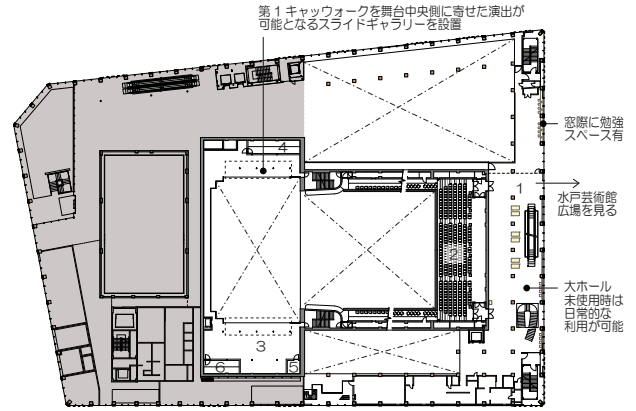

北 3F 平面図

1 大ホールホワイエ	2 大ホール 2 階席	3 第 1ｷｬｯﾄｳｫｰｸ	4 舞台照明機械室
5 舞台音響機械室	6 副電気機械室		

各階平面図　1:1500

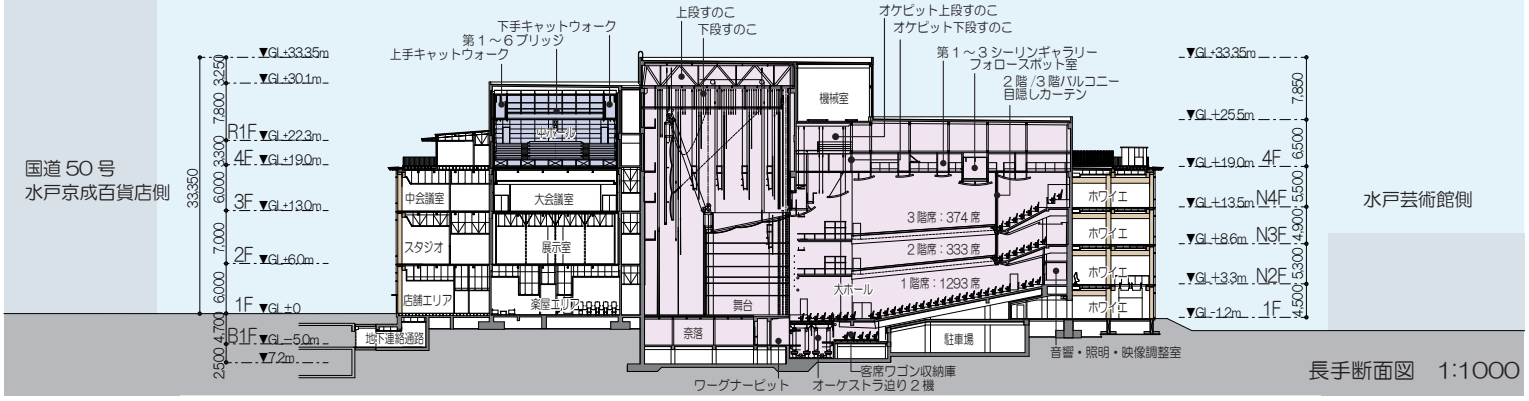

長手断面図　1:1000